


M. 1 : 1.000

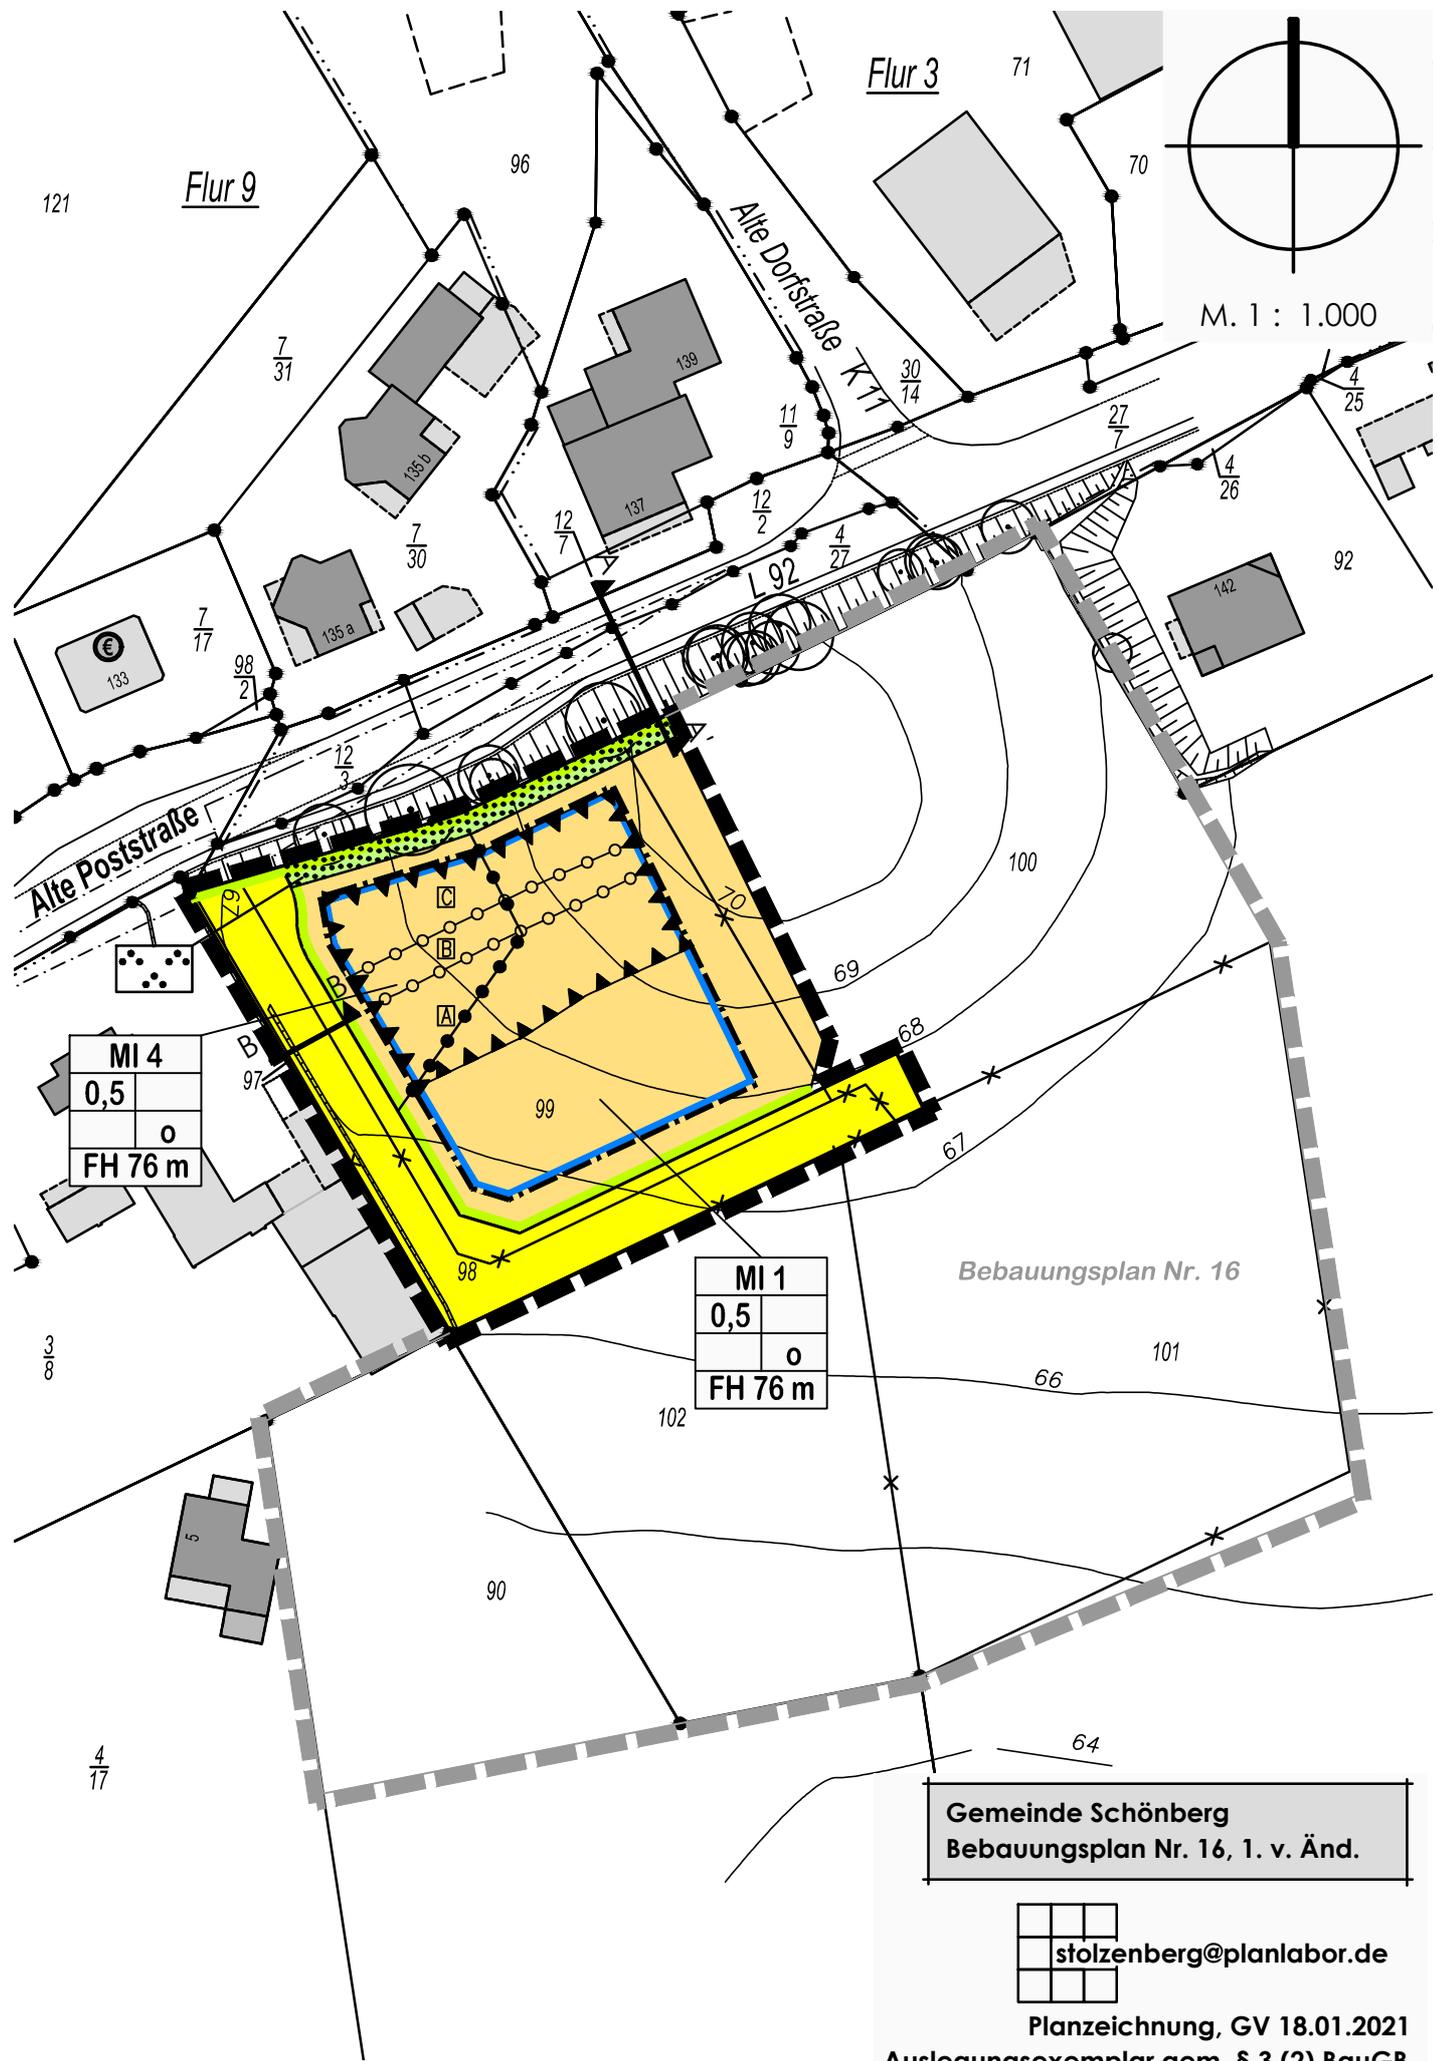


MI 4
0,5
0
FH 76 m

MI 1
0,5
0
FH 76 m

Bebauungsplan Nr. 16

Gemeinde Schönberg
Bebauungsplan Nr. 16, 1. v. Änd.

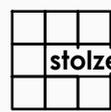

stolzenberg@planlabor.de

Planzeichnung, GV 18.01.2021
Auslegungsexemplar gem. § 3 (2) BauGB