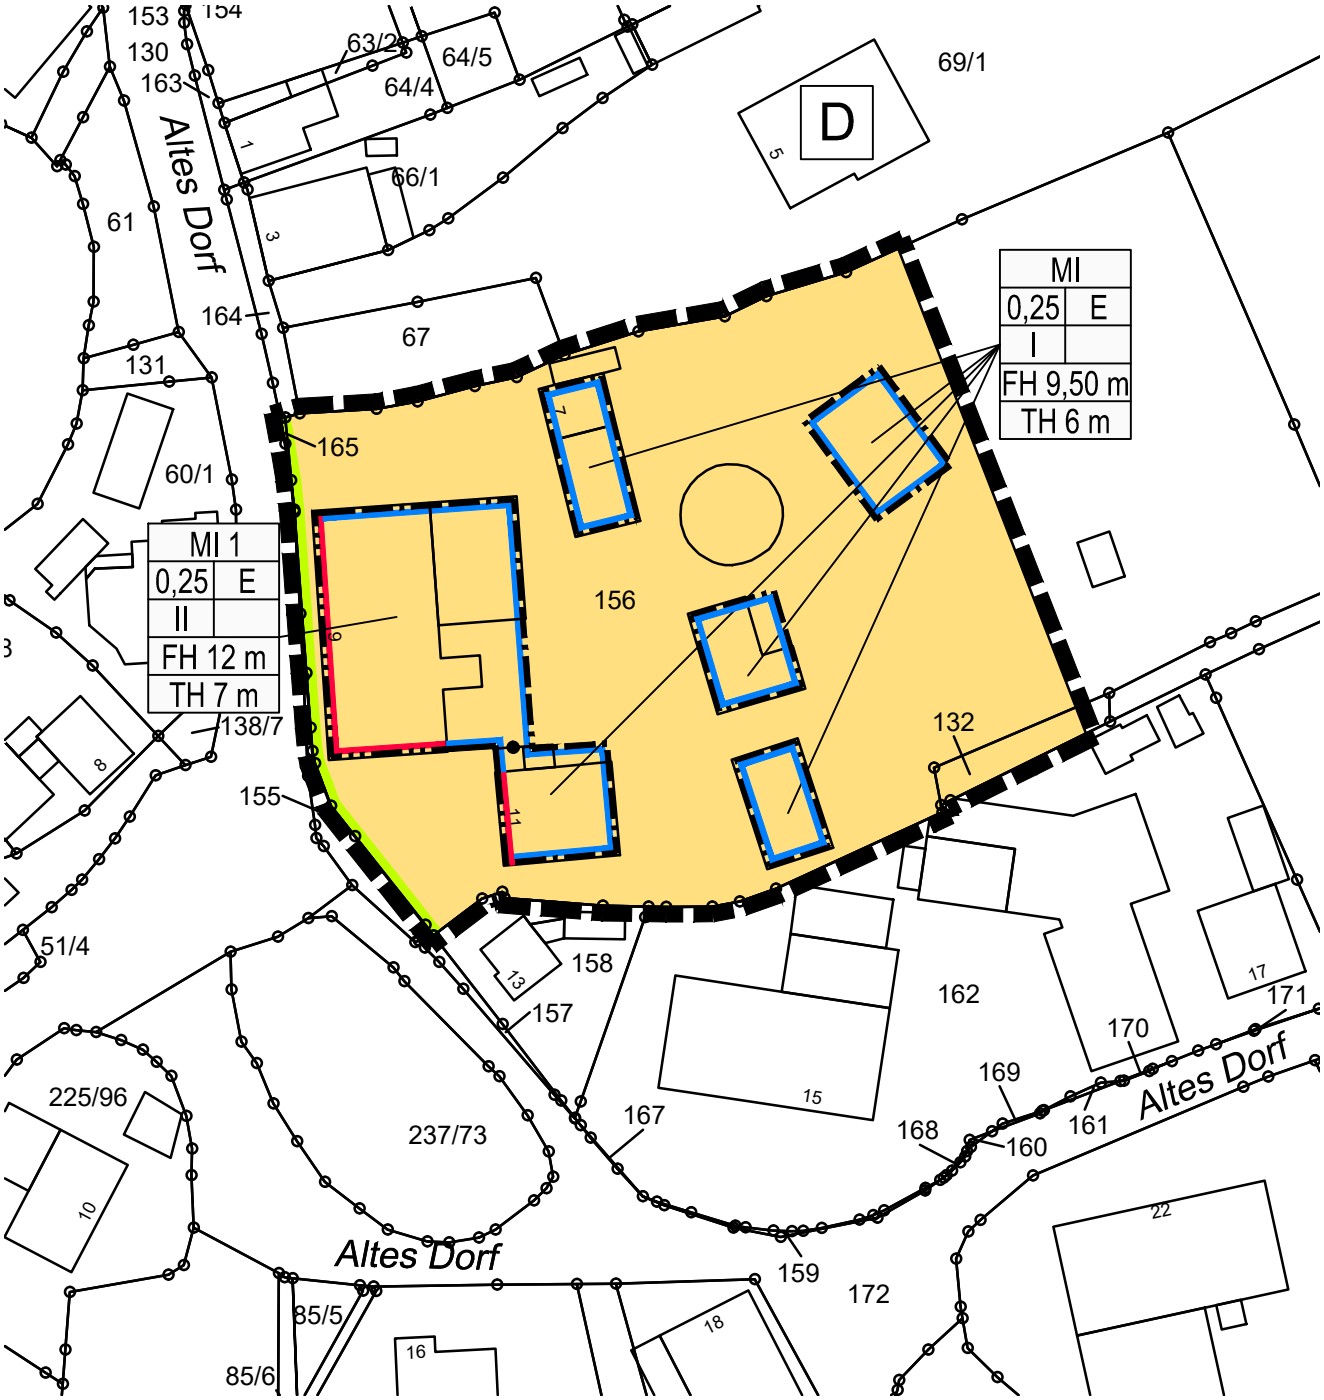

M. 1 : 1.000

Gemeinde Sandesneben
Bebauungsplan Nr. 23

stolzenberg@planlabor.de

Planzeichnung, GV 05.05.2021
Auslegungsexemplar gem. § 3 (2) BauGB